Schematischer Pflanzplan

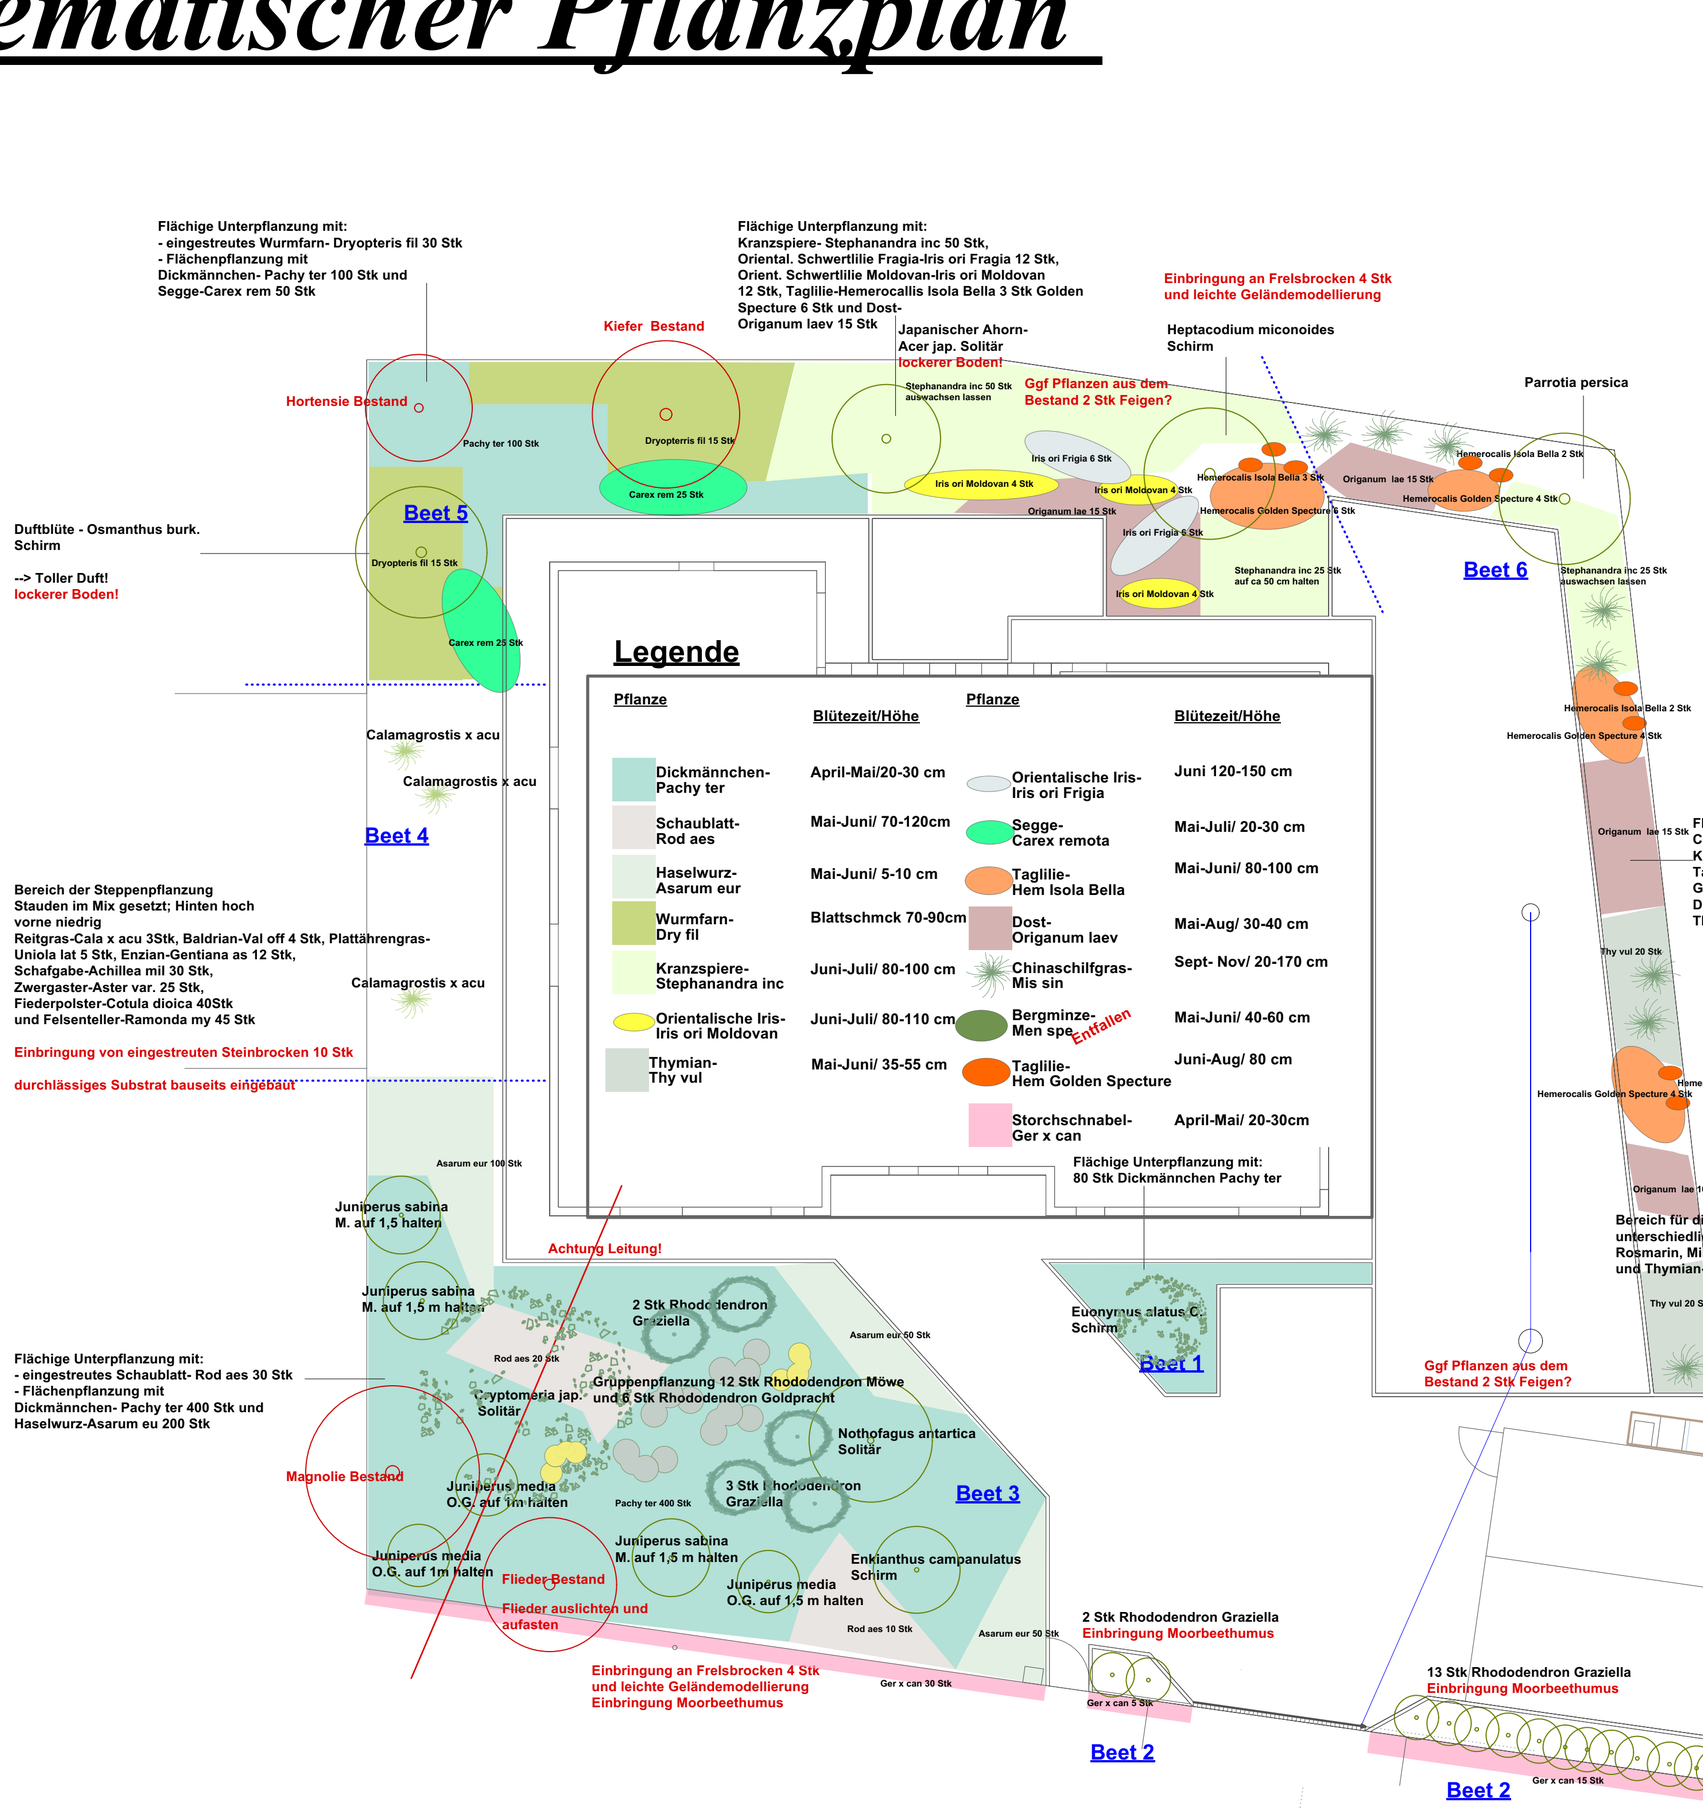

Impressionen Pflanzenauswahl

Spindelstrauch Astdetail und Herbstdetail, Maiblumenstrauch, Rhododendron Graziella Blatt- und Blütendetail, Wacholder Old Gold, Scheinbuche als Solitär für den Vorgarten

Azalee Goldpracht, Azalea Blattaustrieb, Azalea Möwe, Wacholder Mas, Haselwurz, Dickmännchen und Schaublatt im Austrieb

Eisenhutblättriger Ahorn, Sieben-Sohne-des Himmels Strauch, Duftblüte, Kranzspiere, Taglilie, Dost, Iiris Frigia und Iris Moldovan

Wir weisen darauf hin, dass es zu Farbabweichungen zwischen den Materialfotos und dem Material kommen kann.
GALANET DIE QUALITÄTS-GARTENBAUER

FRIEDRICHS GARTEN & WASSER	**Bauvorhaben** / **Datum**
	Projekt-Nr. / **Maßstab** 1:100
	Adresse / **Planname; Plannummer** Schematischer Pflanzplan

Friedrichs Garten- und Landschaftsbau, Tiefbau GmbH
Boeselager Straße 44
38108 Braunschweig

info@friedrichs-galabau.de

© Diese Entwurfsidee ist Eigentum der Firma Friedrichs Garten- und Landschaftsbau, Tiefbau GmbH. Weitere Verwendung durch Dritte, auch wenn nur geringfügig abgeändert, Vervielfältigung oder Kopieren, bedarf unserer Zustimmung. Im Falle der Missachtung behalten wir uns eine strafrechtliche Verfolgung nach §1,2,97 UrhG v. 09.08.1965 und §§ 823 ff BGB vor.

Alle Maße und Höhen sind vor Ort zu prüfen.