Gestaltungsentwurf

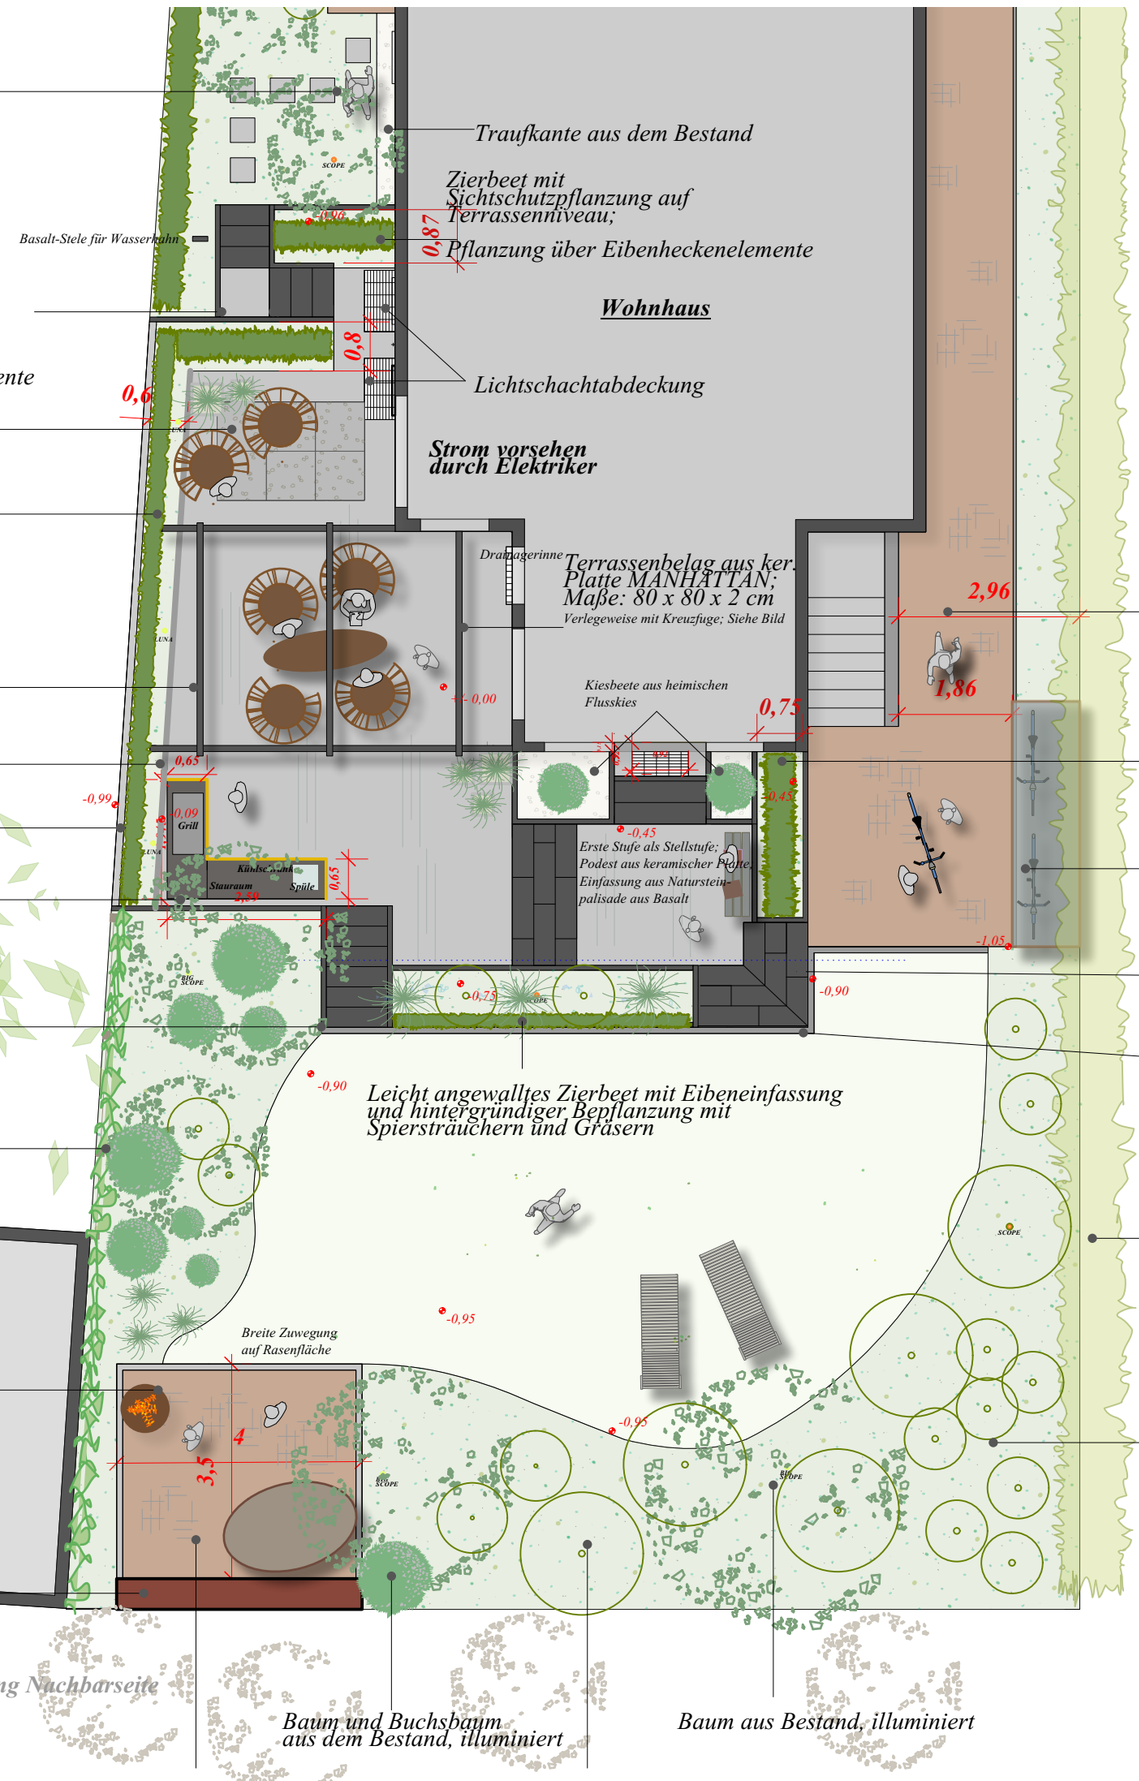

Ansichten

Ansicht Holzlager/ Theke

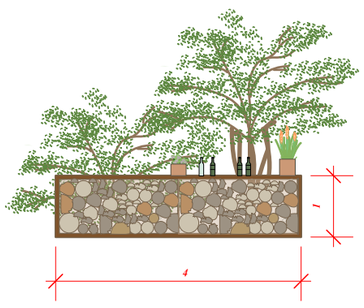

Maßstab 1:100

Ansicht Terrasse

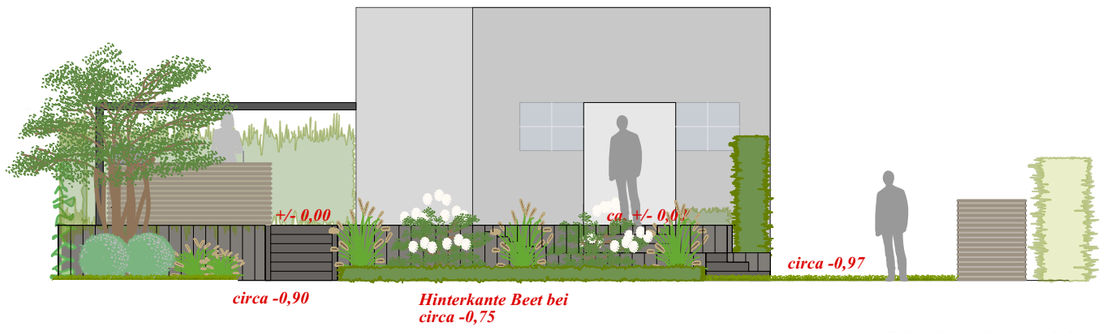

Maßstab 1:100

Legende Beleuchtung

- Scope, Spot
- Big Scope, großer Spot
- LUNA Bodenspot, rund

Materialien

Keramische Platte MANHATTAN v. d. Firma Emperor; Maße 80 x 80 cm

Dekorfliese MANHATTAN v.d. Firma Emperor; Maße: 80 x 80 cm

Heimischer Flusskies für die bekiesten Bereiche

Outdoorküchenblock mit Rhombusoptik

Cortenstahloptik der Theke und des Holzlagers

Felsenbirne als dekorative Bestandspflanzen

Elfenblume als bodendeckende Bepflanzung

Eibe als immergrüne Heckenpflanzung

Zimtahorn als dekoratives Ziergehölz

Rindenoptik des Zimtahorns

GALANET DIE QUALITÄTS-GARTENBAUER